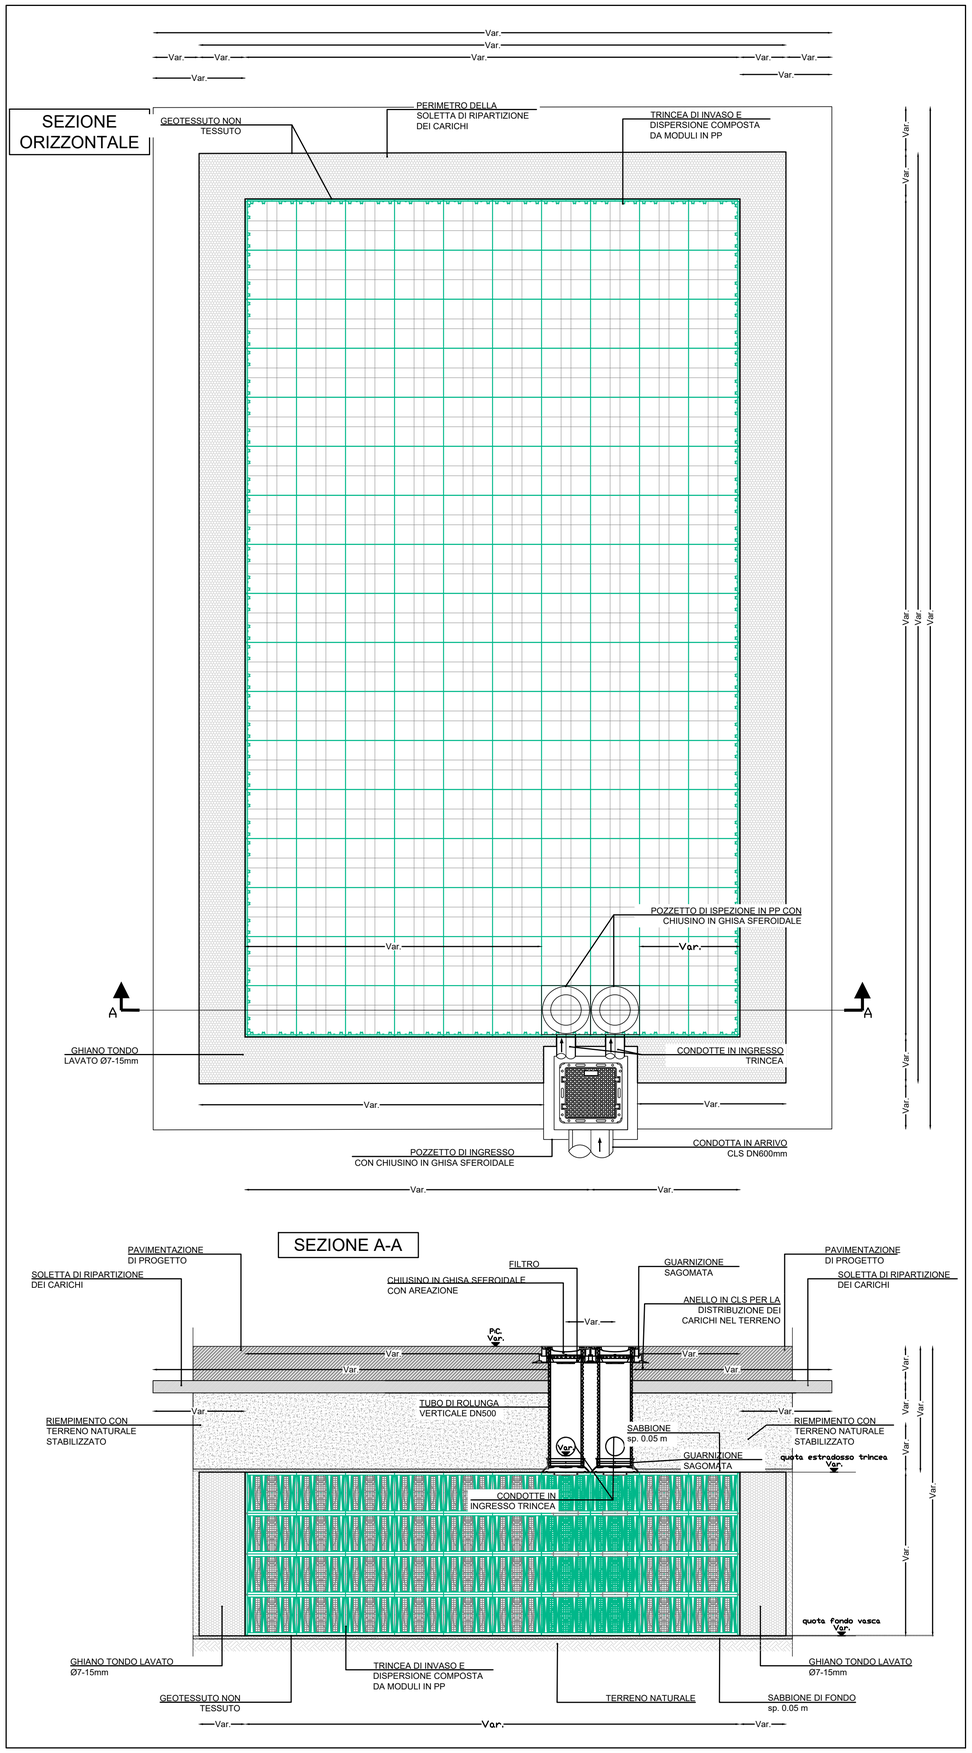

Le dimensioni delle opere di invaso e dispersione sono di seguito riportate:

	sud ovest	est	sud est	nord
n° moduli sovrapposti	6	5	6	6
n° moduli lunghezza	35	30	35	30
n° moduli larghezza	20	12	11	16
Altezza [m]	3.96	3.3	3.96	3.96
Lunghezza [m]	28.0	24.0	28.0	12.8
Larghezza [m]	16.0	9.6	8.8	24.0

	sud ovest	est	sud est	nord
Volume da invasare [mc]	1197	589	719	806
Volume a disposizione nei moduli [mc]	1635	701	899	1121
Numero moduli	4200	1800	2310	2880

Tabella 23: Volume di invaso di progetto e da garantire.

Firmato digitalmente da:
PAOLA ENRICA FIORINI
Data: 28/10/2026 11:30:14

REV	DATA / DATE:	DESCRIZIONE / DESCRIPTION:

CIVIL, ARCH. AND MEP DESIGN:
L22DC
L22 DC è una divisione di:
Lombardini22 S.p.A.
Via Lombardini 22 — 20143 Milano, Italia
T +39 02 36 59 62 00 — F +39 02 83 20 13 97
info@l22.it — www.l22.it
Capitale sociale Euro 100 000 i.v.
C.F./P.IVA: 05505600964 R.E.A. 1827099
Sistema di gestione qualità conforme alla UNI EN ISO 9001:2008 - Certificato Nr. 50 100 8319 da TÜV Italia

STRUCTURE DESIGN:
SPS Studio Progetti Strutturali
Ing. Arturo Donadio e Antonio Condello
S.P.S. S.r.l.
www.spssrl-mi.it
Via M. Gioia, 64 - 20125 Milano, Italia
segreteria@spssrl-mi.it T. 02/6694887

COMMITTENTE / CLIENT:
savills investment management
SAVILLS INVESTMENT MANAGEMENT SGR S.P.A.
Milano, via San Paolo, n. 7

TECHNICAL AUTHORITY:
ECHELON DATA CENTRES
ECHELON DATA CENTRES
Dublin, 19/20 The Cubes
Offices, Beacon South Quarter

PROGETTO / PROJECT:
LIN10
Via della Costa, 2, Treviglio (BG), 24047

PROGETTISTA / DESIGNER:
Ing. Roberto Cereda - Iscritto all'Ordine degli Ingegneri di Brescia n° 2609
Indirizzo: Via Elia Lombardini 22, 20143, Milano
Mail: ufficio.tecnico@l22.it - Pec: lombardini22@legalmail.it

OGGETTO / OBJECT:
VALUTAZIONE IMPATTO AMBIENTALE
Ai sensi degli artt. 23-25 del D.Lgs.152/06

TITOLO / DESCRIPTION:
Particolari vasche di laminazione

DISEGNATO DA: DRAWN BY:	CONTROLLATO DA: CHECKED BY:
MIC	RC
DATA/ DATE: Ottobre 2026	SCALA / SCALE: N.A.

NOME FILE / FILE NAME:
4210_AM 037 - Particolari vasche di laminazione

COMMESSA / JOB:	FORMATO / SHEET:
4210	

TAVOLA / DRAWING:
AM-037

DATA REV.:	REV.:
-	

© Lombardini22 S.p.A. ES DT (rev.-) (L.663/41 Art.2575)